

scala 1/1.000



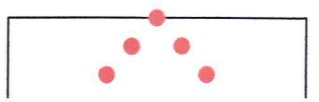


FOTO - 4

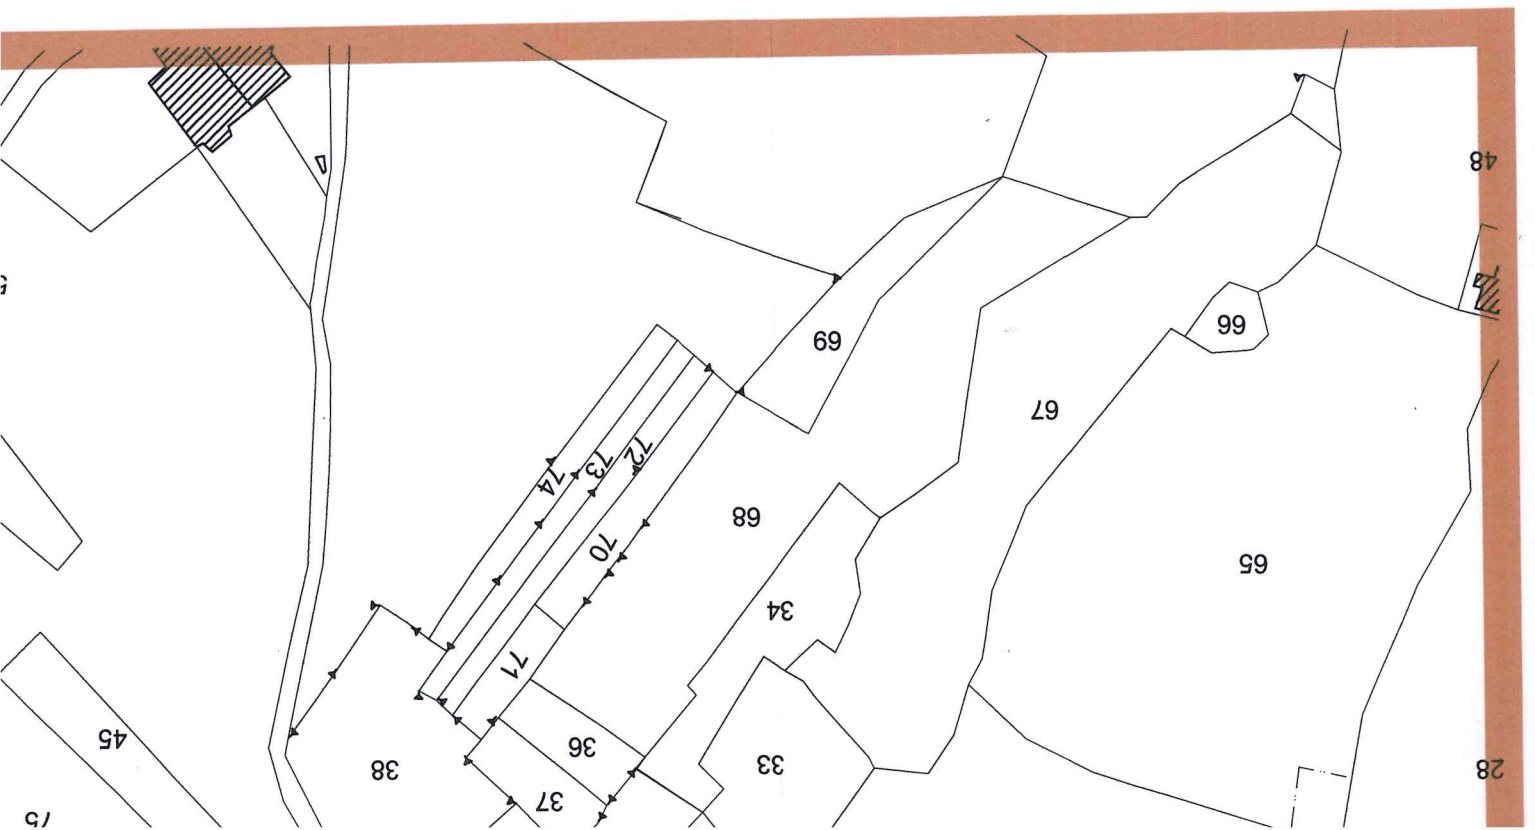

Scala 1/1.000

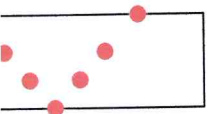

TAVOLA

V6

PIANO REGOLATORE GENERALE COMUNALE

VARIANTE PARZIALE N.1 ART.17, 5° COMMA L.R. 5/12/77 N.56 E S.M.I.

PERIMETRAZIONE DEL NUCLEO ABITATO DELLA FRAZIONE VITTONO

ART. 12 COMMA 2 NUMERO 5 BIS (L.R. 56/77)
ART. 81 DELLA L.R. 56/77

PERIMETRAZIONE ADOTTATA CON DELIBERAZIONE CONSILIARE
N..... DEL AI SENSI DELL'ART. 81 DELLA L.R. 56/77

Data : 12 gennaio 2016

L'ESTENSORE

ARCH. ORAZIO PANDOLFO

IL SINDACO

IL SEGRETARIO COMUNALE

REGIONE PIEMONTE

PANDOLFO — BOGGIO — GARINO

ARCHITETTI ASSOCIATI S.R.L.

FRAZ. CREVOIA - VIA PRINCIPALE N. 3

13019 VARALLO (VC)

TEL. 0163 - 51093/51643 - FAX. 0163 - 560240

e-mail: info@archipdg.eu

http: www.archipdg.eu

C.F. P.IVA: 02007620020

Reg. Imprese di Verecchi n. 02007620020

REA n. 148744

